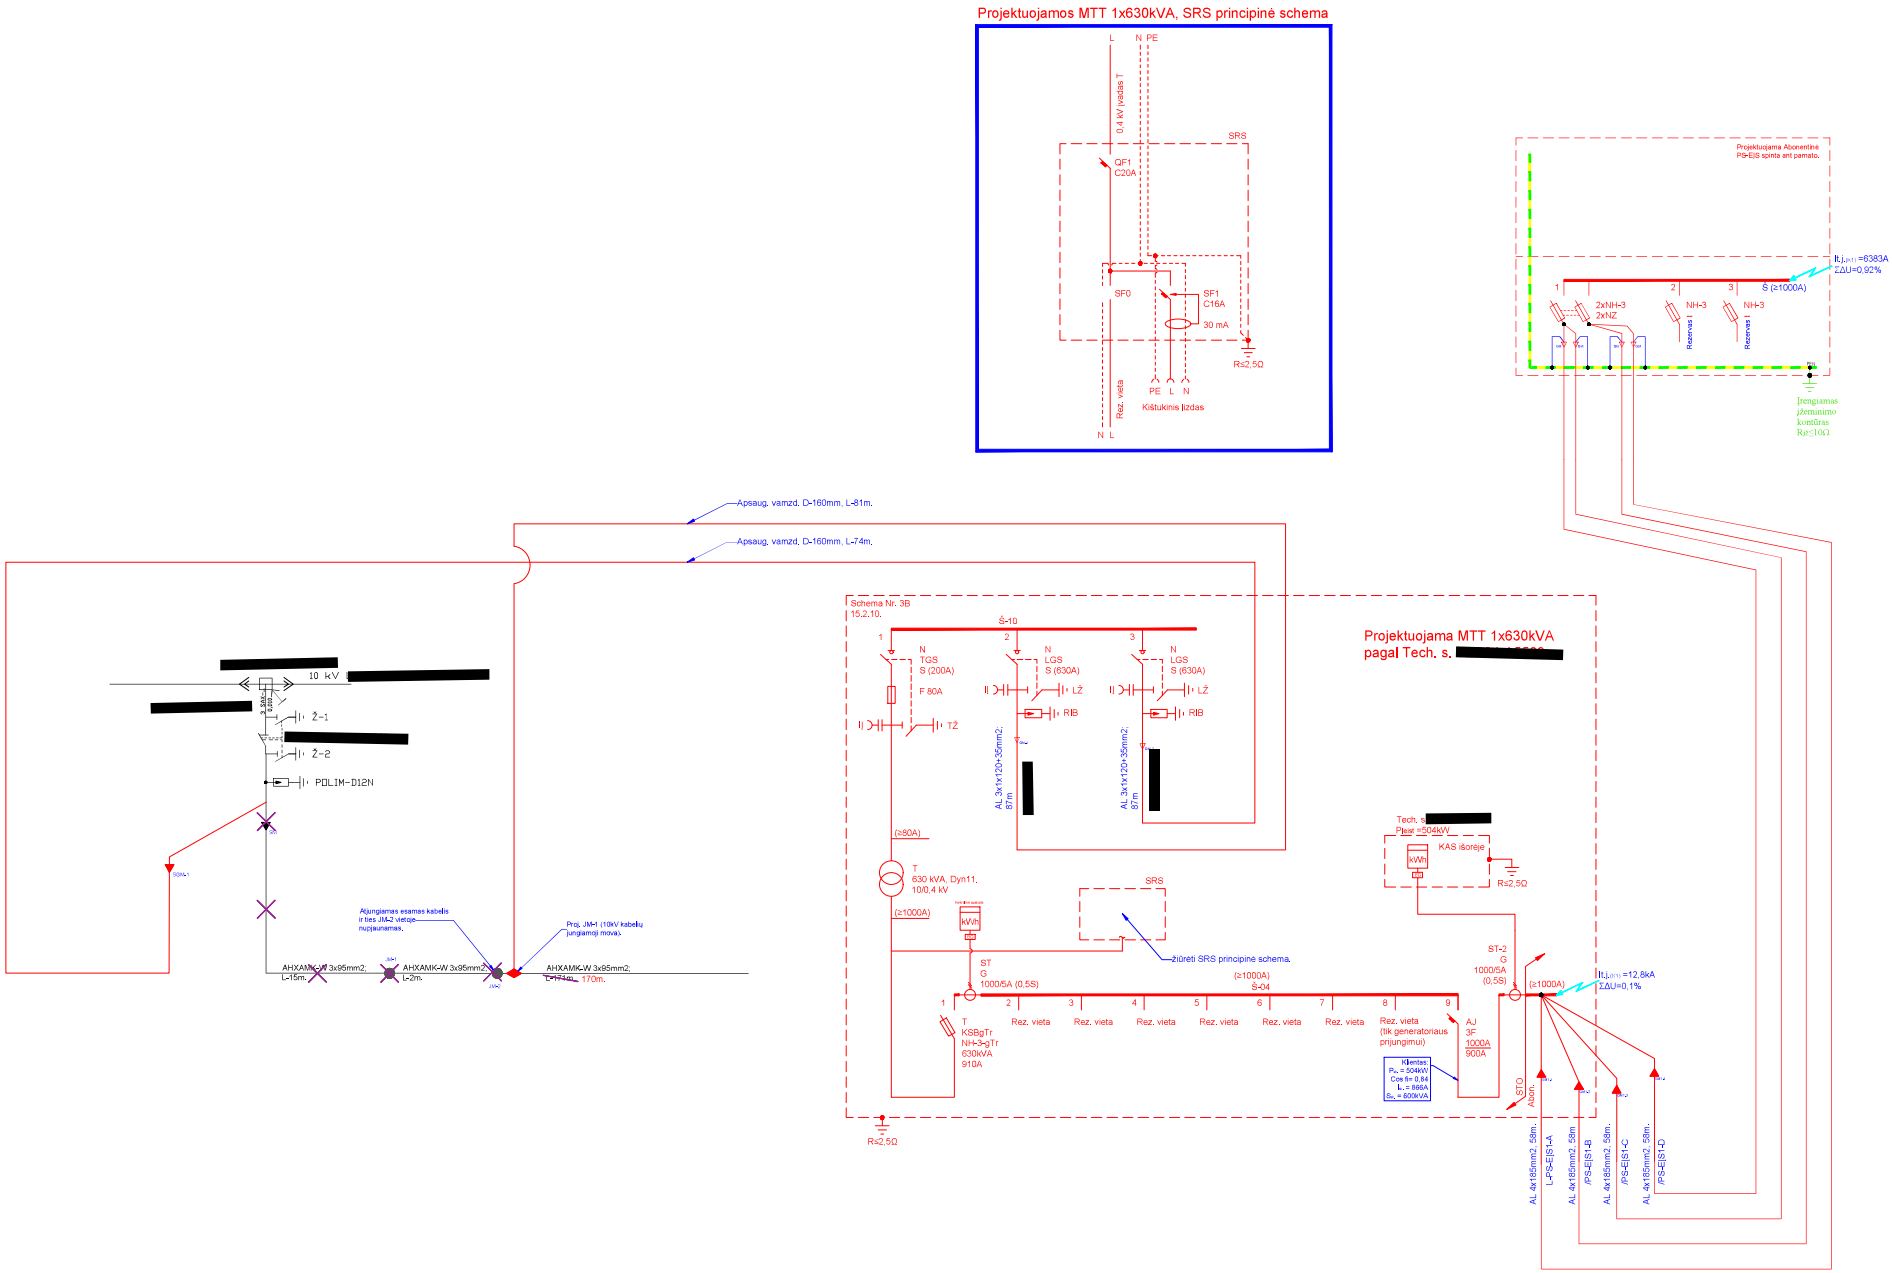

Atestato Nr. [redacted]	Projekto pavadinimas: [redacted]		Etapas TDP
			Brėž.Nr.
[redacted]	Projekto Nr.: [redacted]		S-1
			Laida 0
Užsakovas: [redacted]	Brėžinys: ELEKTRINĖ PRINCIPINĖ SKAIČIUOJAMOJI SCHEMA ESO+Abon. sąlys.	Lapas 1	Lapų 1

A1